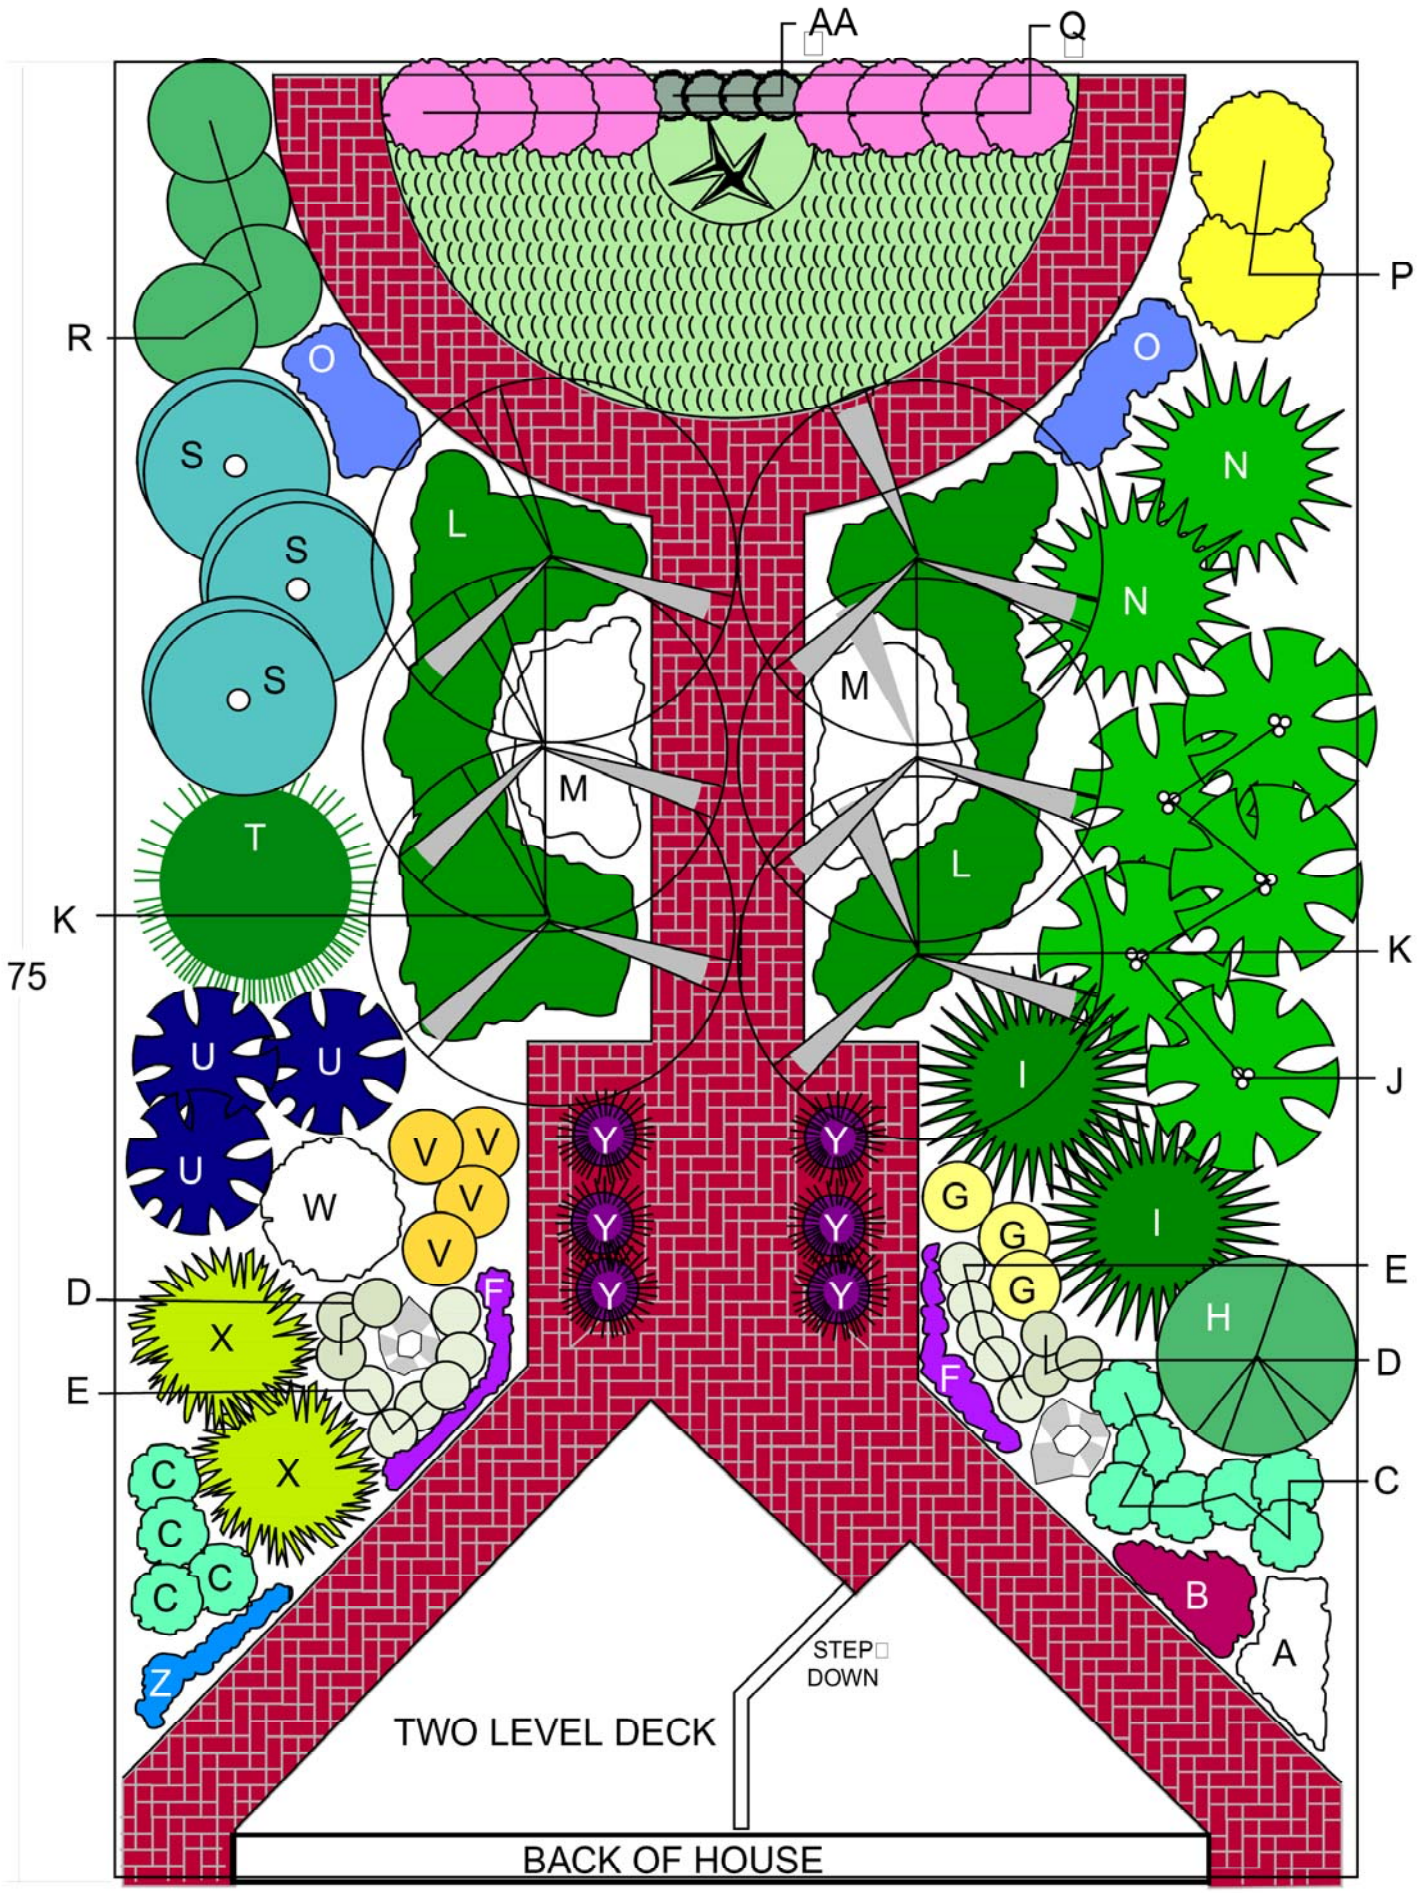
AA
Q
P
R
O
O
S
S
S
N
N
L
L
M
M
T
K
K
75
U
U
U
I
J
V
V
V
Y
Y
Y
Y
Y
Y
W
G
G
G
I
E
D
X
F
F
H
D
E
X
C
C
C
C
C
B
A
Z
STEP
DOWN
TWO LEVEL DECK
BACK OF HOUSE
N
225 sq. ft. Tall Fescue (Festuca arundinacea)
Sculpture
820 sq. ft. Brick Paver Walk